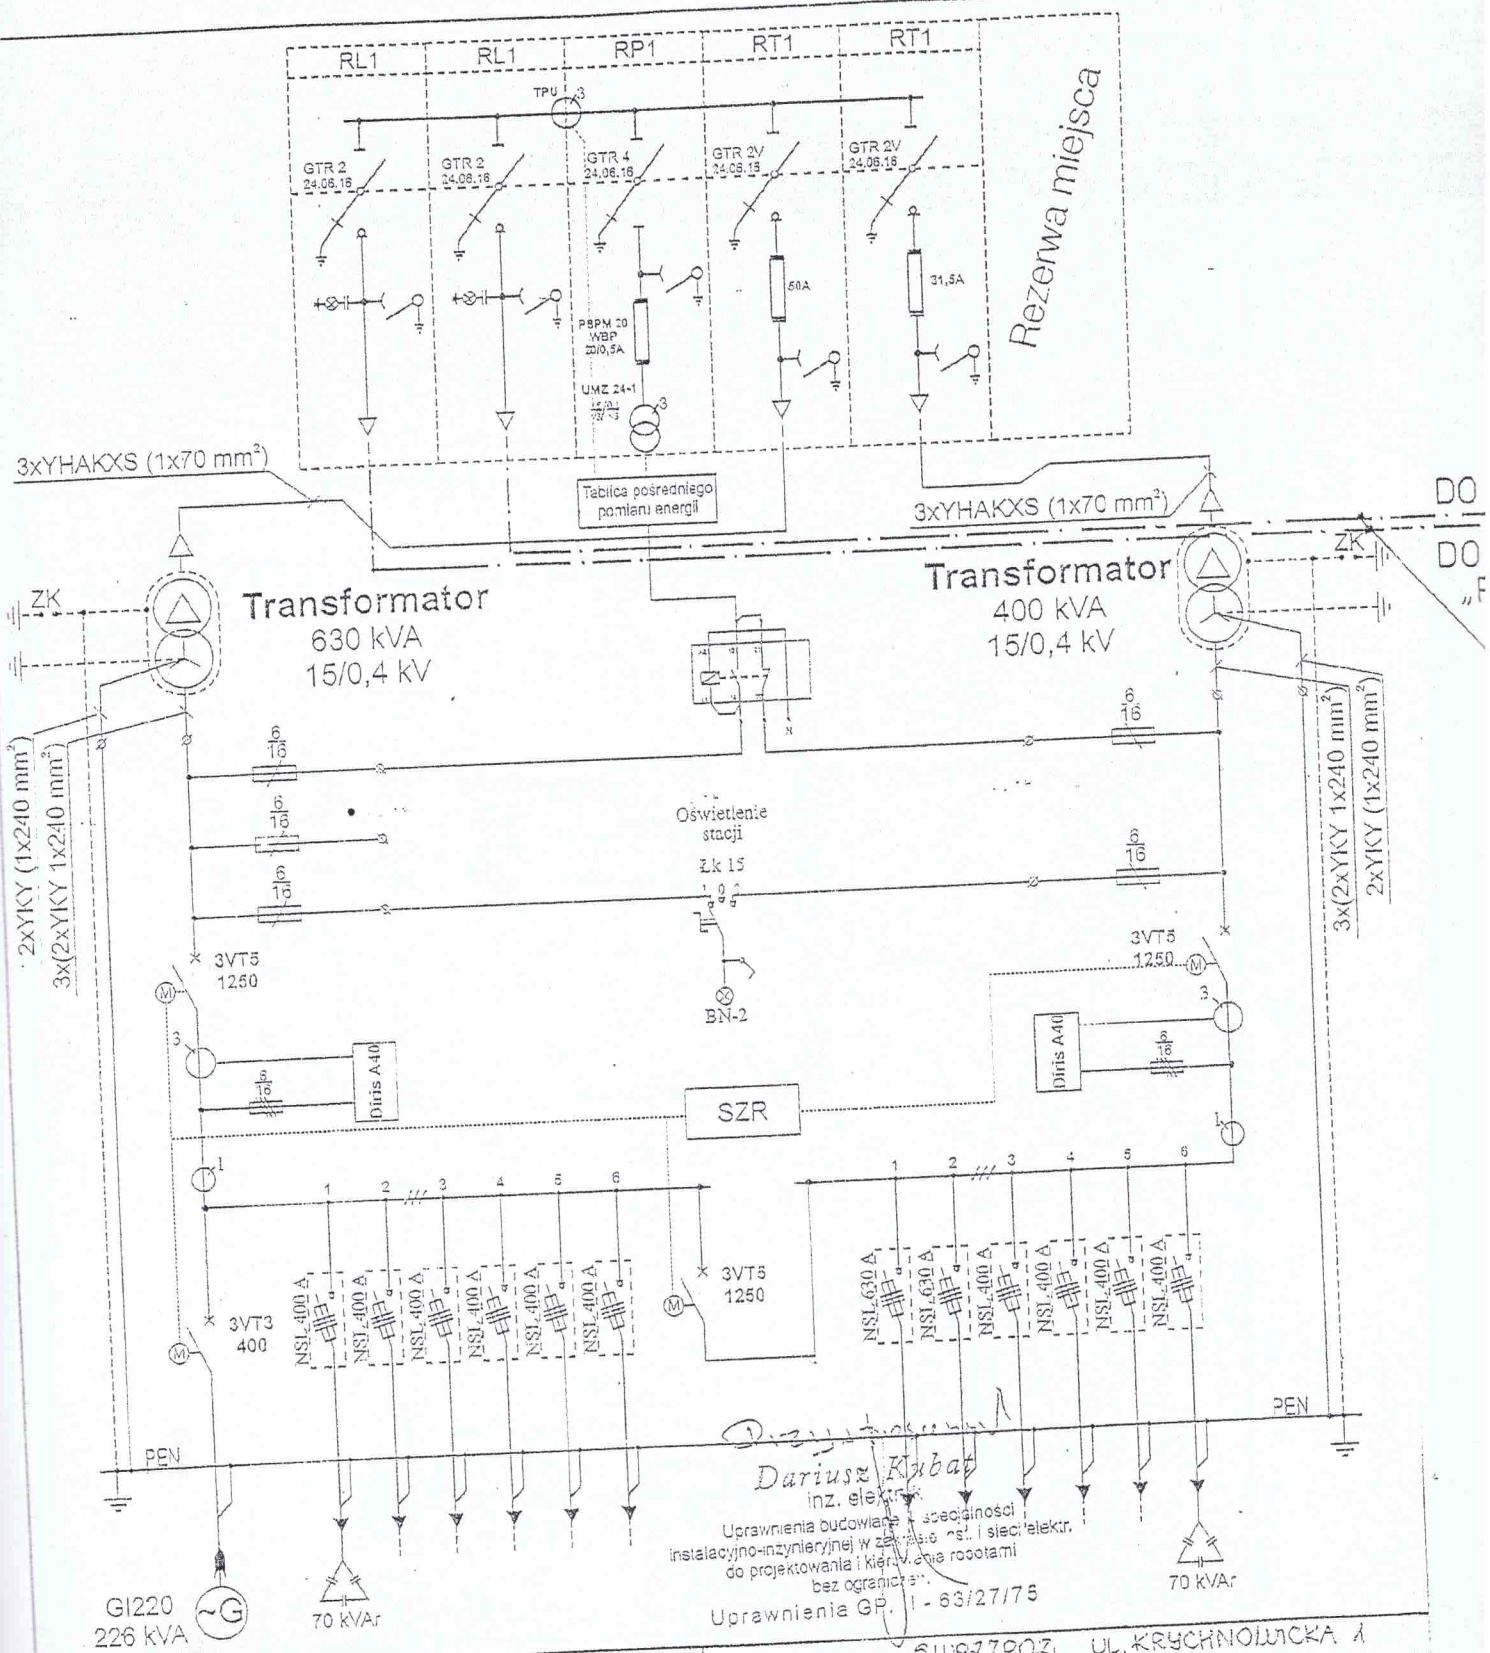


Dariusz Kubat
inż. elektryk
Uprawnienia budowlane w specjalności instalacyjno-inżynieryjnej w zakresie sieci elektr. do projektowania i kierowania robotami bez ograniczeń.
Uprawnienia GP. I - 63/27/75

SUPRZPOL UL. KRYCHNOWICKA 1
RADOM

| | | | |
|---|---|---|---|
| Producent: ZPUE S.A. ul. Jędrzejowska 79c 29-100 WŁOSZCZOWA http:// www.zpue.pl e-mail: marketing@zpue.pl | Inwestor: | | |
| | Obiekt: | | |
| Przedmiot opracowania: Prefabrykowana stacja transformatorowa MR w- bPpS 20/2x630+226(agregat)-6 | Data 2011.02.22 | Skala | Format: A4 / Rysunek nr: E1 |
| | Projektował: inż. Roman Czwartosz | | Uprawnienia: KI-116/92 / Podpis: |
| Nazwa rysunku: Schemat elektryczny stacji | Opracował: inż. Krzysztof Kotwica | | |
| | Sprawdził: | | |