


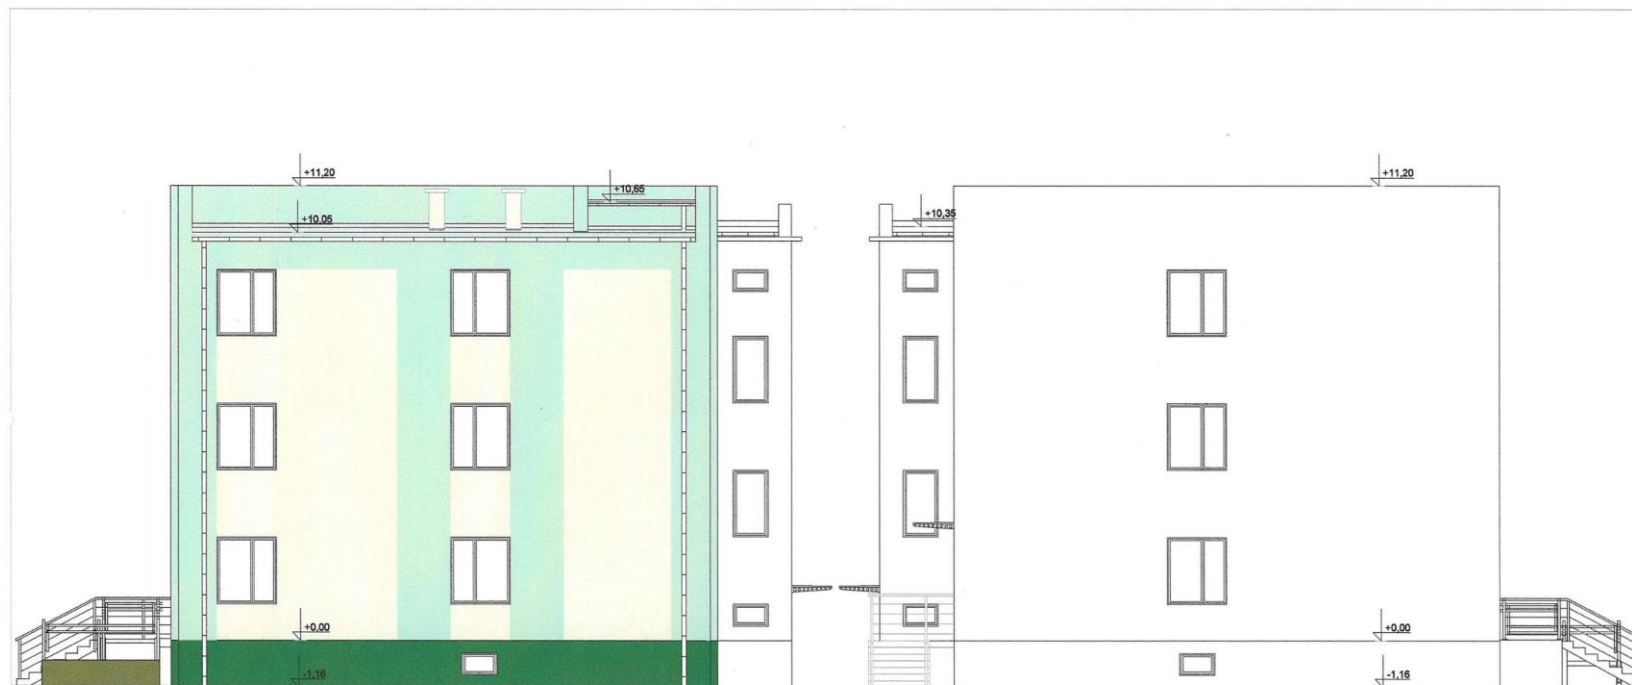

ELEWACJA POŁUDNIOWO-ZACHODNIA SKALA 1:100



ELEWACJA POŁUDNIOWO-WSCHODNIA 1:100

ELEWACJA PÓŁNOCNO-ZACHODNIA 1:100



ELEWACJA PÓŁNOCNO-WSCHODNIA SKALA 1:100